


SZCZEGÓŁ NR 8,9,10

Rzędne podano w osi krawężnika
+2... - podano szacunkowo o ile krawężnik jest wyżej od pow. jezdni
Wymiary podano wraz z krawężnikami i obrzeżami trawnikowymi.

8910

UWAGI I OZNACZENIA
KD - krawężnik drogowy
KDN - krawężnik drogowy najazdowy
OT - obrzeże trawnikowe

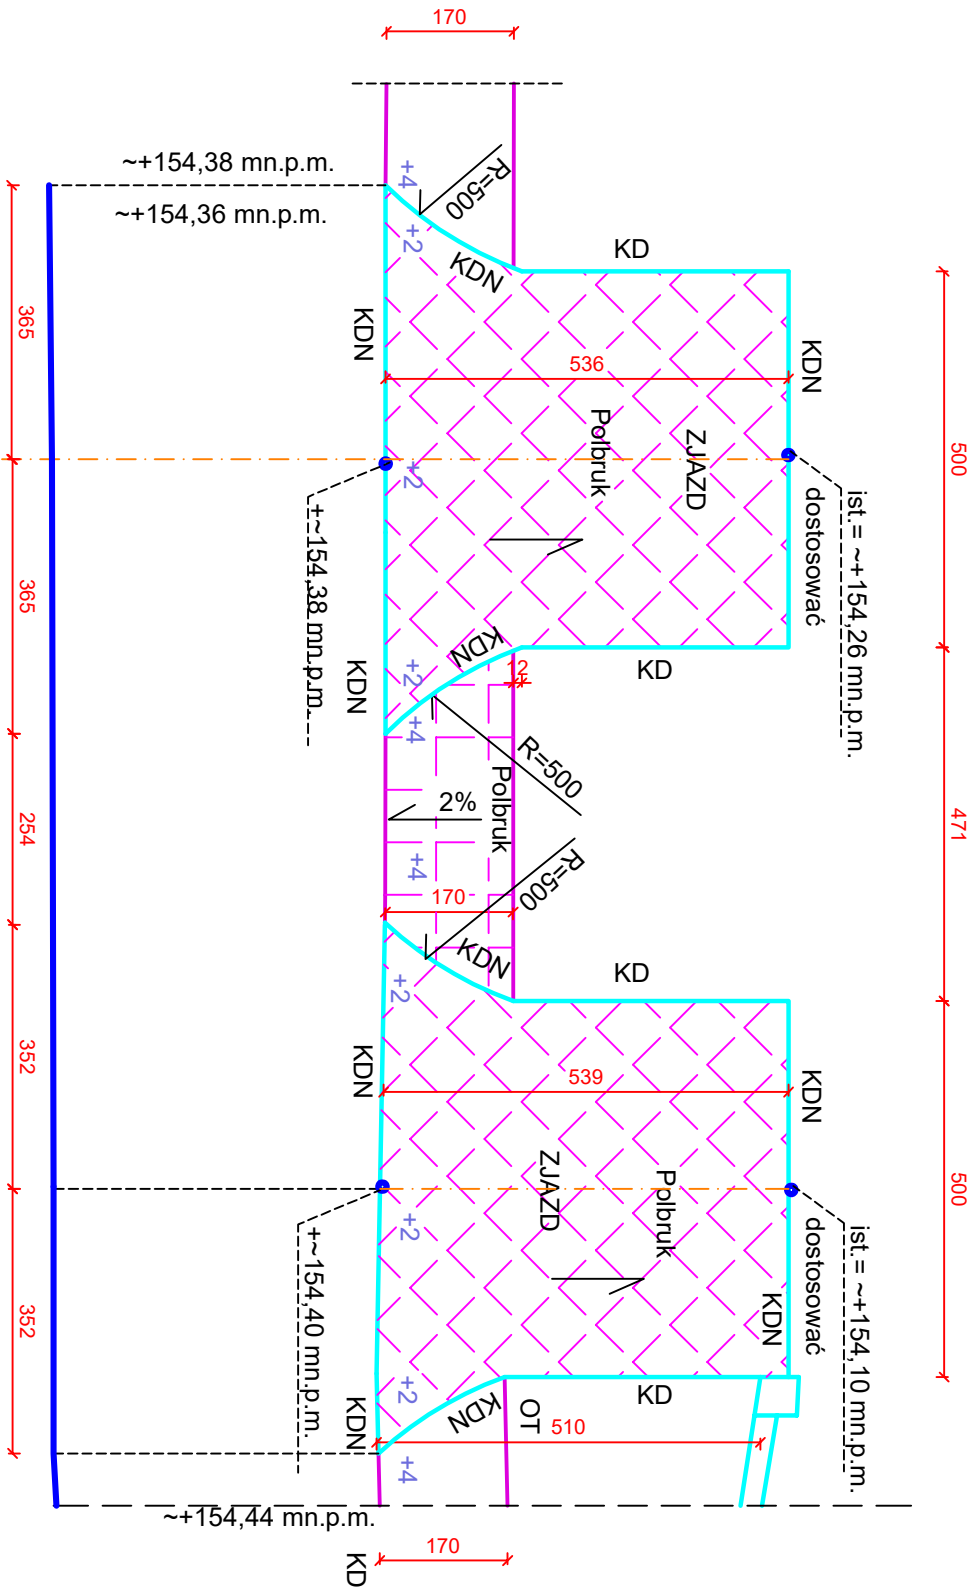

ul. Jagiellońska

SZACUNKOWA POWIERZCHNIA CHODNIKA - 7m2
SZACUNKOWA POWIERZCHNIA ZJAZDÓW- 60m2

GBB-PROJEKT Marszów, ul. Leśna 22	
TEL.(0-68) 374-10-90 i 0-604-716-712	
ARK.	INWESTOR: Gmina Żary o statusie miejskim
P3	Adres :68-200 Żary, ul. Rynek 1-5
	Adres bud. : Żary , ul. Podwałe , dz. nr 21
SKALA 1:100	PROJEKT UPROSZCZONY
	utwardzenia nawierzchni chodnika.

STADIUM	INWENT.
---------	---------

Data	SZCZEG. NR 8,9,10
maj.2017r	

WYKONAŁ	mgr inż. Wiesław Bogacz
	upraw nr 61/94/ZG

--	--