


PROFIL POPRZECZNY ZJAZDU

SKALA 1:50

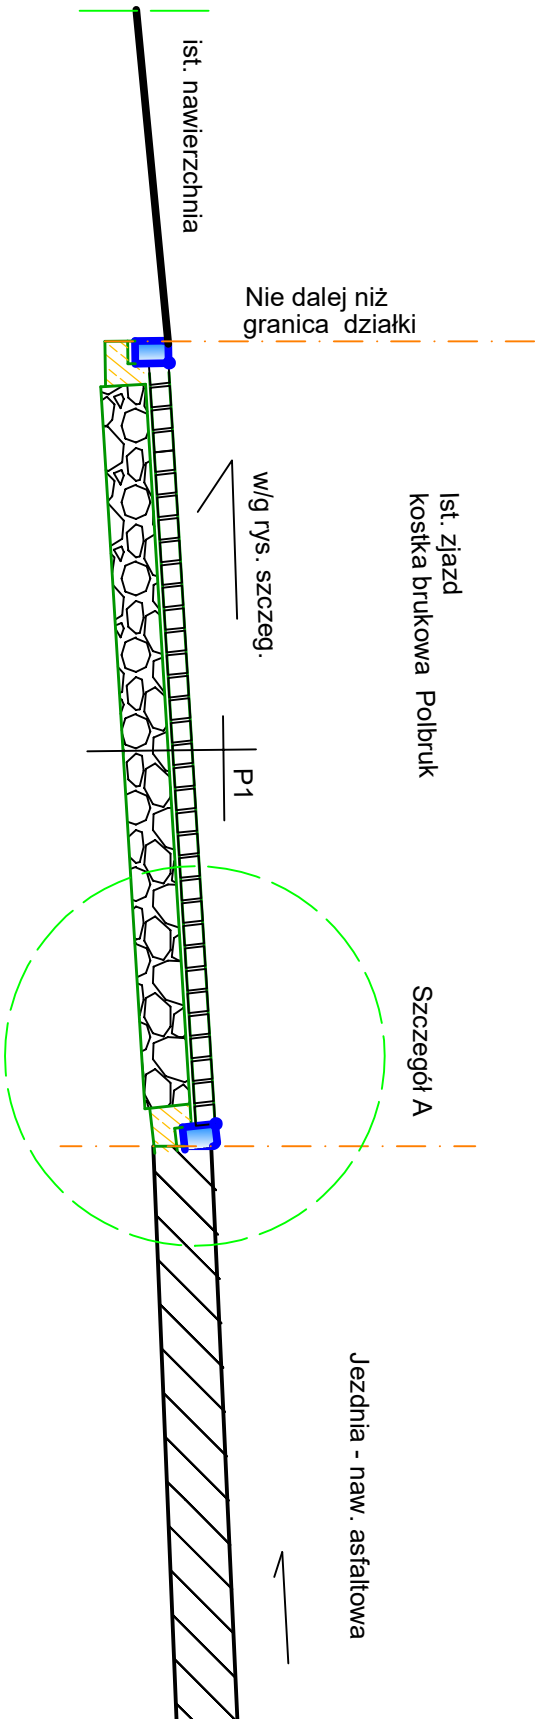

UWAGI I OZNACZENIA

P1 :

- 1- kostka brukowa bet. typ Starobruk grub. 8cm
- 2 - podsypka cem.-piaskowa 1:4 grub. 3cm
- 3 - podbudowa zasadnicza z kruszywa kamiennego stabilizowanego mechanicznie grub. 24cm
- 4 - ist. grunt nosny.


5 - krawężnik betonowy najazdowy wys. 22cm na ławie oporowej

6 - Podsypka cem.-piaskowa 1:4 grub. ~5 cm

7 - ława oporowa pod krawężnik z B-15

* dostosować do ist. rzędnych.

SKALA 1:10

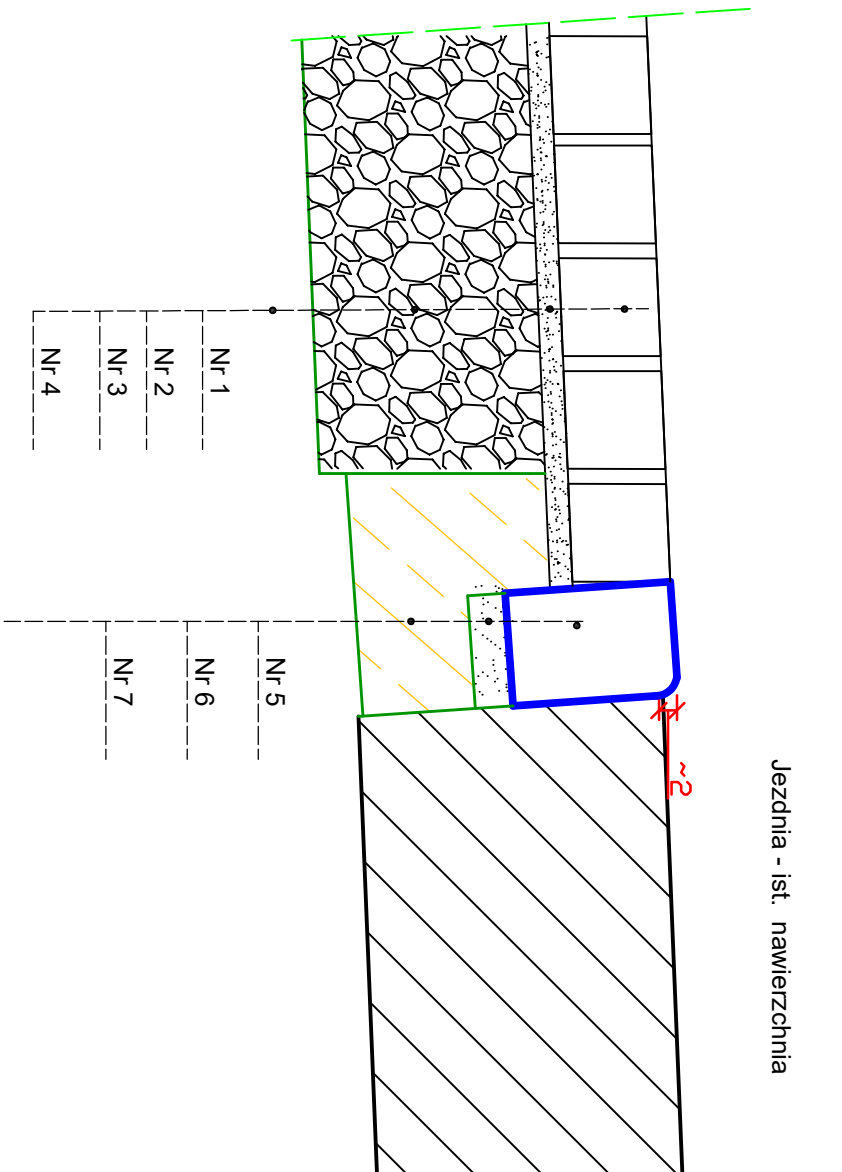

GBB-PROJEKT Marszów, ul. Leśna 22 TEL. (0-68) 374-10-90 i 0-604-716-712	
ARK.	INWESTOR: Gmina Żary o statusie miejskim
P5	Adres : 68-200 Żary, ul. Rynek 1-5 Adres bud. : Żary , ul. Podwale , dz. nr 21
SKALA 1:50	PROJEKT UPROSZCZONY utwardzenia nawierzchni chodnika.
STADIUM	PROJEKT
Data maj.2017r	PROFIL POP. ZJAZDU
WYKONAŁ	mgr inż. Wiesław Bogacz upraw nr 61/94/ZG