


SZCZEGÓŁ NR 17 i 18

Rzędne podano w osi krawężnika
+2... - podano szacunkowo o ile krawężnik jest wyżej od pow. jezdni
Wymiary podano wraz z krawężnikami i obrzeżami trawnikowymi.


18

SZACUNKOWA POWIERZCHNIA - 18m²

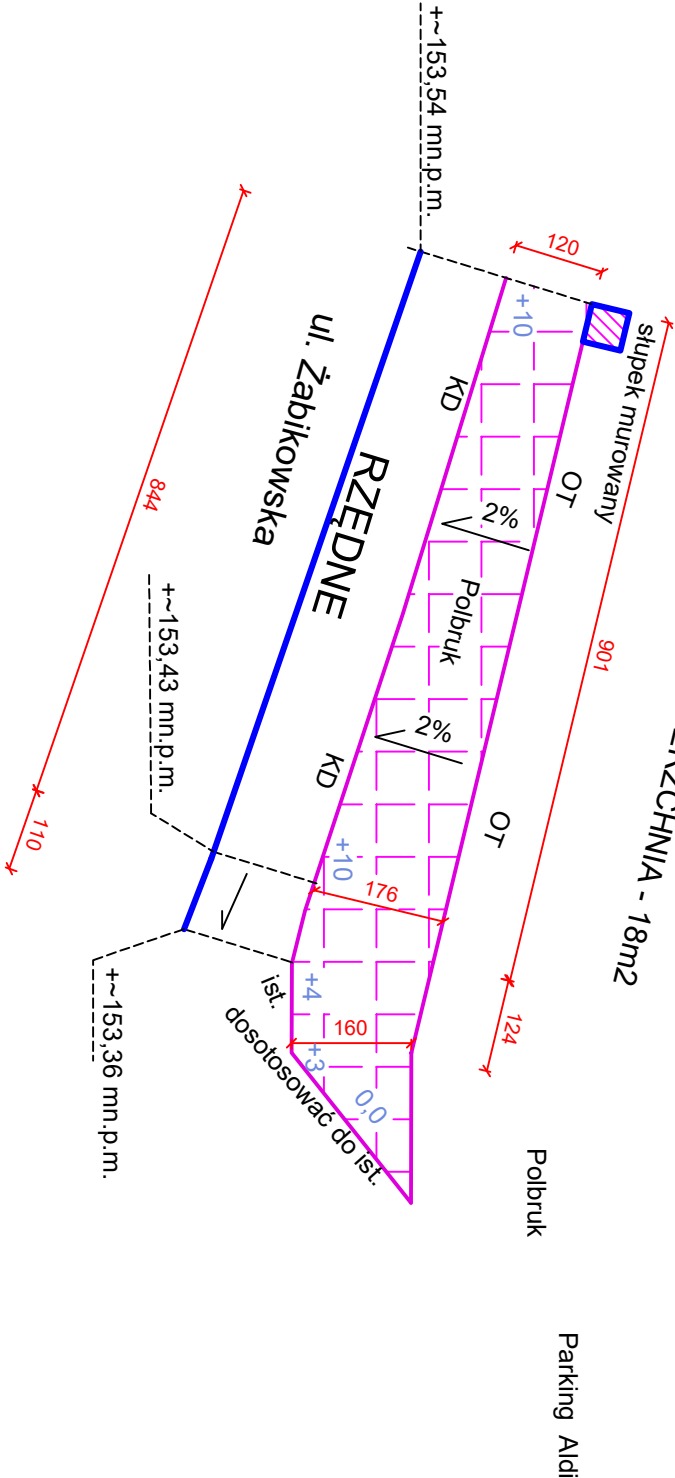

17 - wjazd

SZACUNKOWA POWIERZCHNIA - 12m²

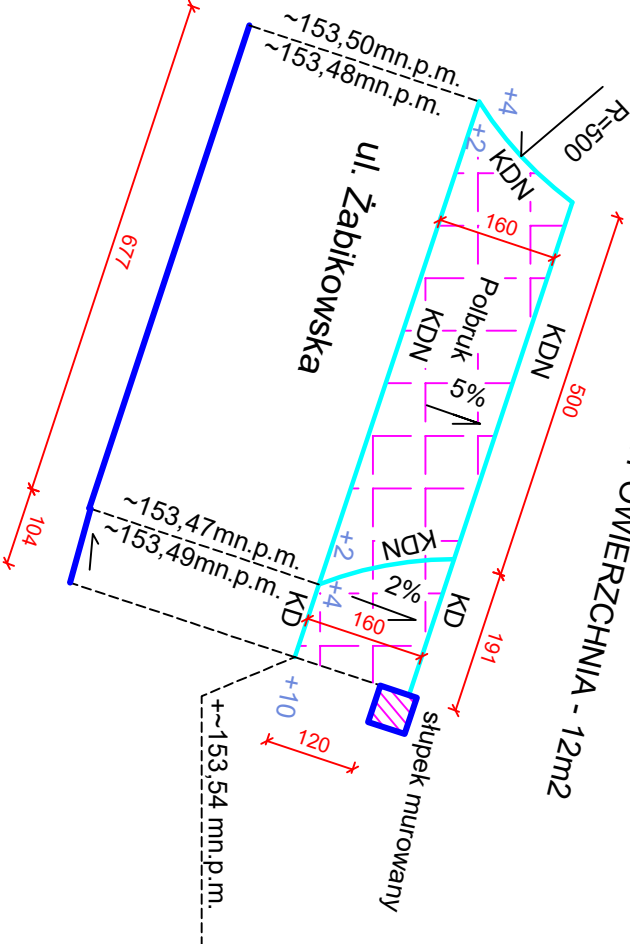

UWAGI I OZNACZENIA
KD - krawężnik drogowy
KDN - krawężnik drogowy najazdowy
OT - obrzeże trawnikowe
W przypadku różnic na wjeździe z terenem istniejącym za wjazdem - podsypać kruszywem kamiennym i zagęścić.

GBB-PROJEKT Marszów, ul. Leśna 22	
TEL.(0-68) 374-10-90 i 0-604-716-712	
ARK.	INWESTOR: Gmina Żary o statusie miejskim
P4	Adres :68-200 Żary, ul. Rynek 1-5
SKALA 1:100	Adres bud. : Żary, ul. Podwaie, dz. nr 21
	PROJEKT UPROSZCZONY
utwardzenia nawierzchni chodnika.	
STADIUM	PROJEKT
Data	SZCZEG. NR 17 i 18
maj.2017r	
WYKONAŁ	mgr inż. Wiesław Bogacz
	upraw nr 61/94/ZG