


# PROFIL POPRZECZNY CHODNIKA

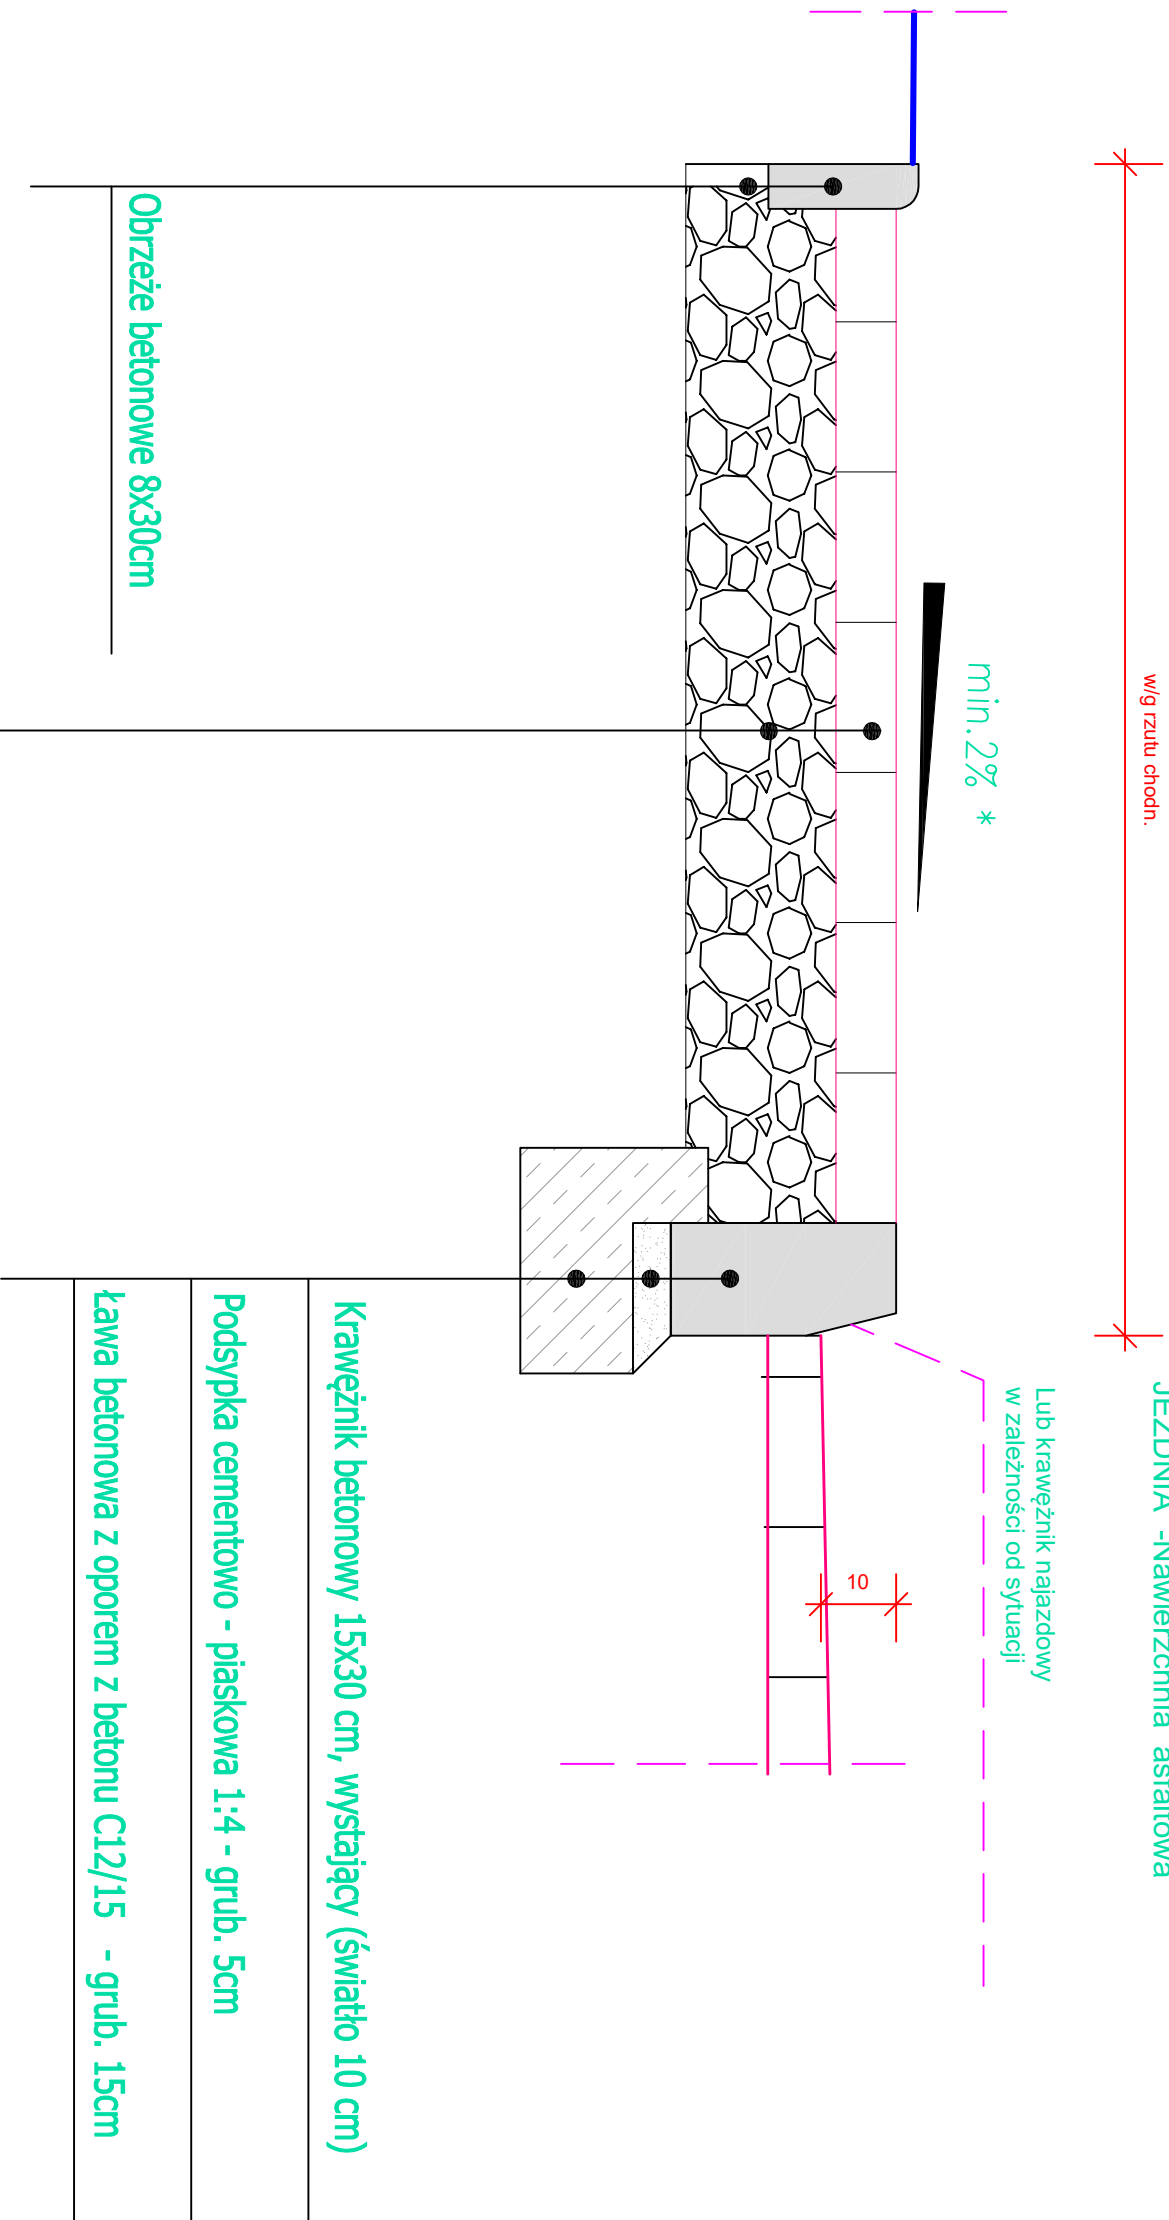

**UWAGI I OZNACZENIA**  
\* - dopuszcza się spadki istn.

Nawierzchnia z betonowej z kostki brukowej typ : Polbruk - grub. 8cm	
Podsyпка cementowo - piaskowa 1:4	- grub. 3cm
Podbudwa zasadnicza z kruszywa kamiennego stabilizowanego mechanicznie -grub. 15cm .	

GBB-PROJEKT      Marszów, ul. Leśna 22 TEL.(0-68) 374-10-90 i 0-604-716-712	
ARK.	INWESTOR: Gmina Żary o statusie miejskim Adres :68-200 Żary, ul. Rynek 1-5 Adres bud. : Żary , ul. Podwałe , dz. nr 21
P6	
SKALA 1:10	PROJEKT UPROSZCZONY utwardzenia nawierzchni chodnika.
STADIUM	PROJEKT
Data maj.2017r	PROFIL POP. CHODNIKA
WYKONAŁ	mgr inż. Wiesław Bogacz upraw nr 61/94/ZG