SZCZEGÓŁ NR 3,4,5,7, 11,12,13,14, 15,16 ,19

Rzędne podano w osi krawężnika
+2... - podano szacunkowo o ile krawężnik jest wyżej od pow. jezdni
Wymiary podano wraz z krawężnikami i obrzeżami trawnikowymi.

7

SZACUNKOWA POWIERZCHNIA CHODNIKA - 48m2

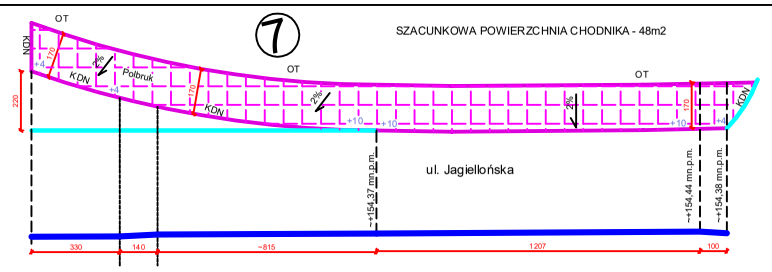

4

5

SZACUNKOWA POWIERZCHNIA 60- m2

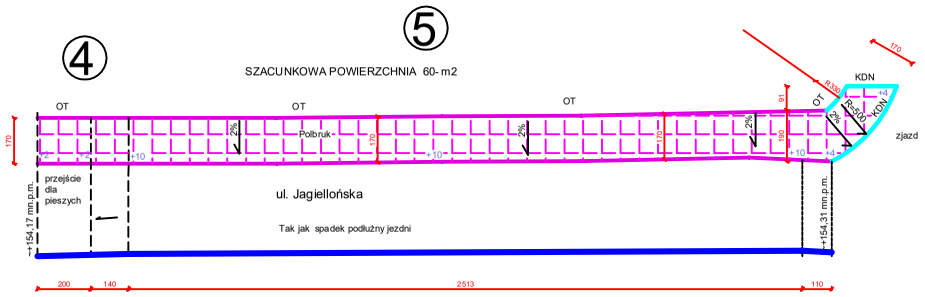

UWAGI I OZNACZENIA
KD - krawężnik drogowy
KDN - krawężnik drogowy najazdowy
OT - obrzeże trawnikowe

11

12

SZACUNKOWA POWIERZCHNIA CHODNIKA - 120m2
SZACUNKOWA POWIERZCHNIA ZJAZDU- 10m2

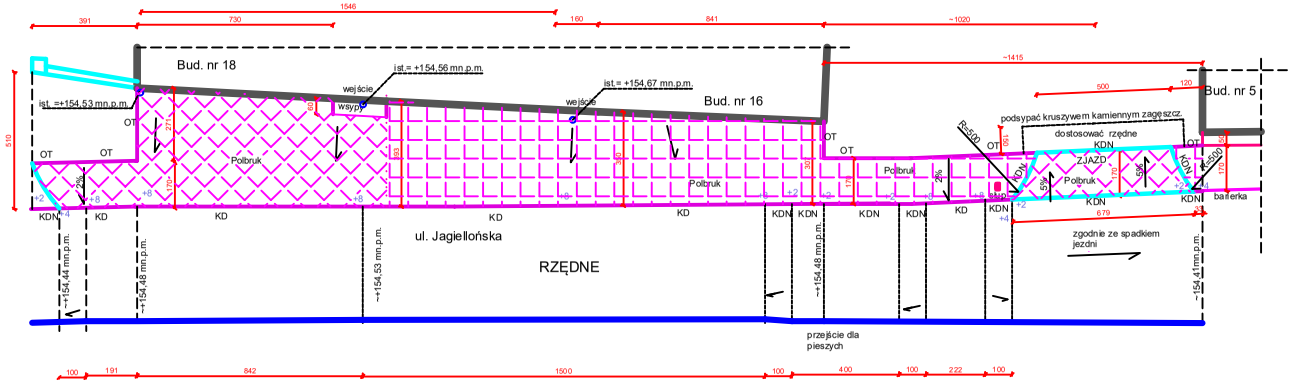

3

SZACUNKOWA POWIERZCHNIA 120- m2

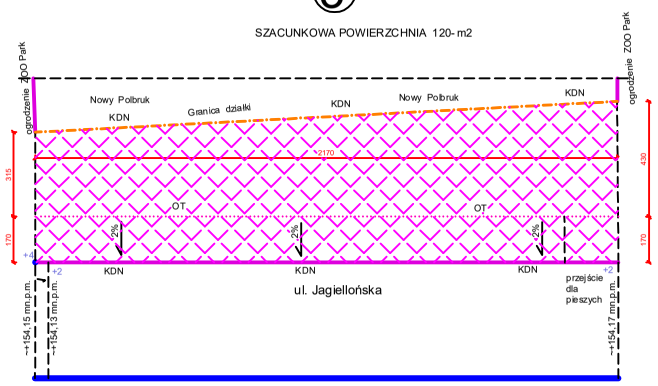

19

SKLEP ALDI

SZACUNKOWA POWIERZCHNIA - 78m2

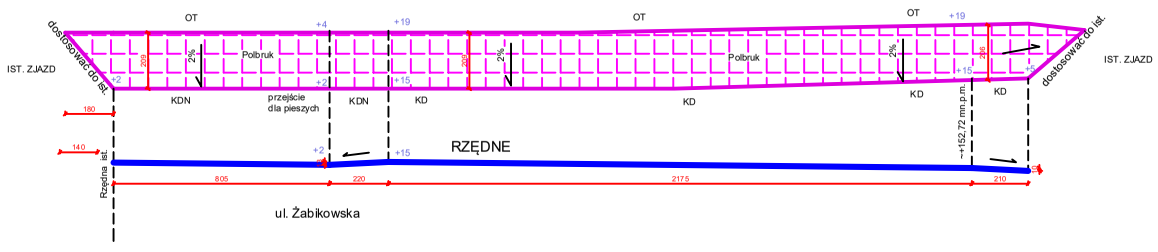

16

SZACUNKOWA POWIERZCHNIA - 55m2

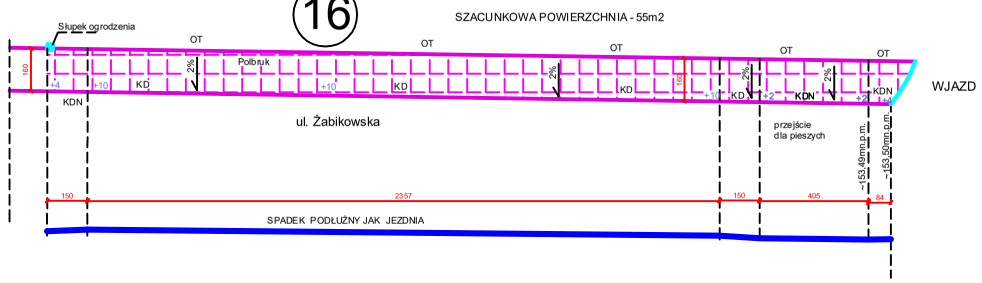

13

14

15 - zjazd

SZACUNKOWA POWIERZCHNIA CHODNIKA - 90m2
SZACUNKOWA POWIERZCHNIA ZJAZDU- 16m2

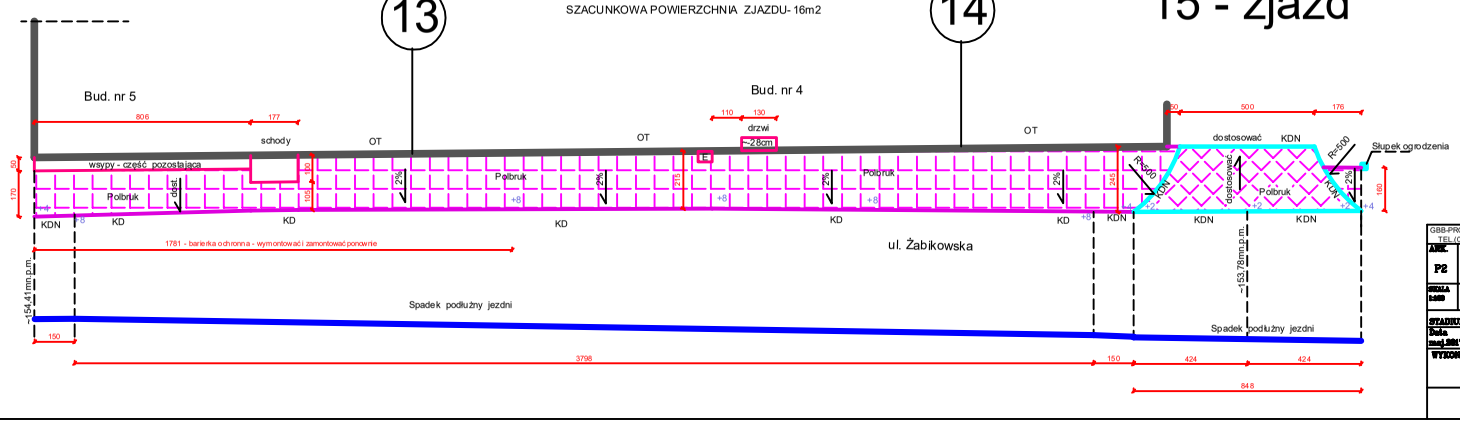

GBB-PROJEKT TEL.(0-68) 374-10-90 i 0-604-716-712	Marszów, ul. Letna 22
ARCH. P2	INWESTOR: Gmina Żary o statusie miejskim Adres 68-200 Żary, ul. Rynek 1-5 Adres bud. : Żary , ul. Podwale , dz. nr 21
SKALA 1:500	PROJEKT UPROSZCZONY utwardzenia nawierzchni chodnika.
STADIUM	PROJEKT
Data maj.2011 Yr	SZCZ. NR 3,4,5,7, 11,12,13,14, 15,16,1
WYKONAŁ	mgr inż. Wiesław Bogacz uprawn nr 6184/ZG