


6- zjazd

SZACUNKOWA POWIERZCHNIA - 70m2

1318

SZCZEGÓŁ NR 1,2,6

Rzędne podano w osi krawężnika  
+2... - podano szacunkowo o ile krawężnik jest wyżej od pow. jezdni  
Wymiary podano wraz z krawężnikami i obcięzami trawnikowymi.

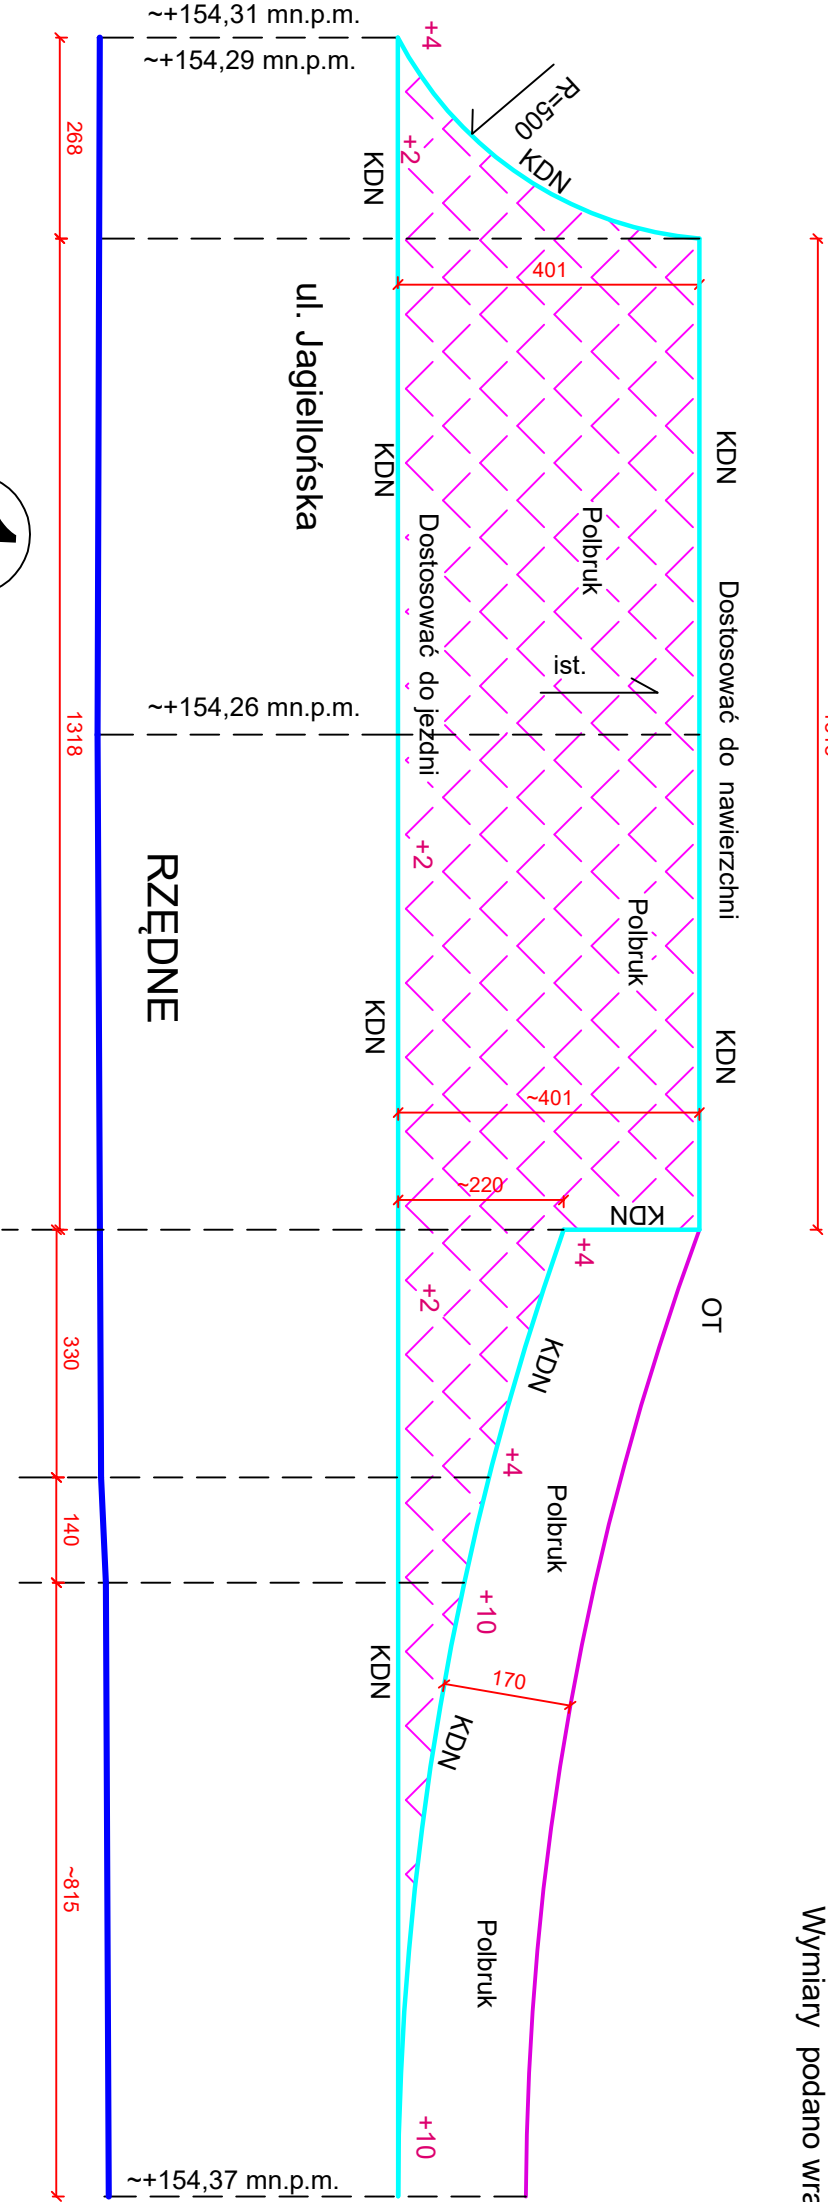


1

2

SZACUNKOWA POWIERZCHNIA WJAZDU - 30m2

SZACUNKOWA POWIERZCHNIA CHODNIKA - 12m2

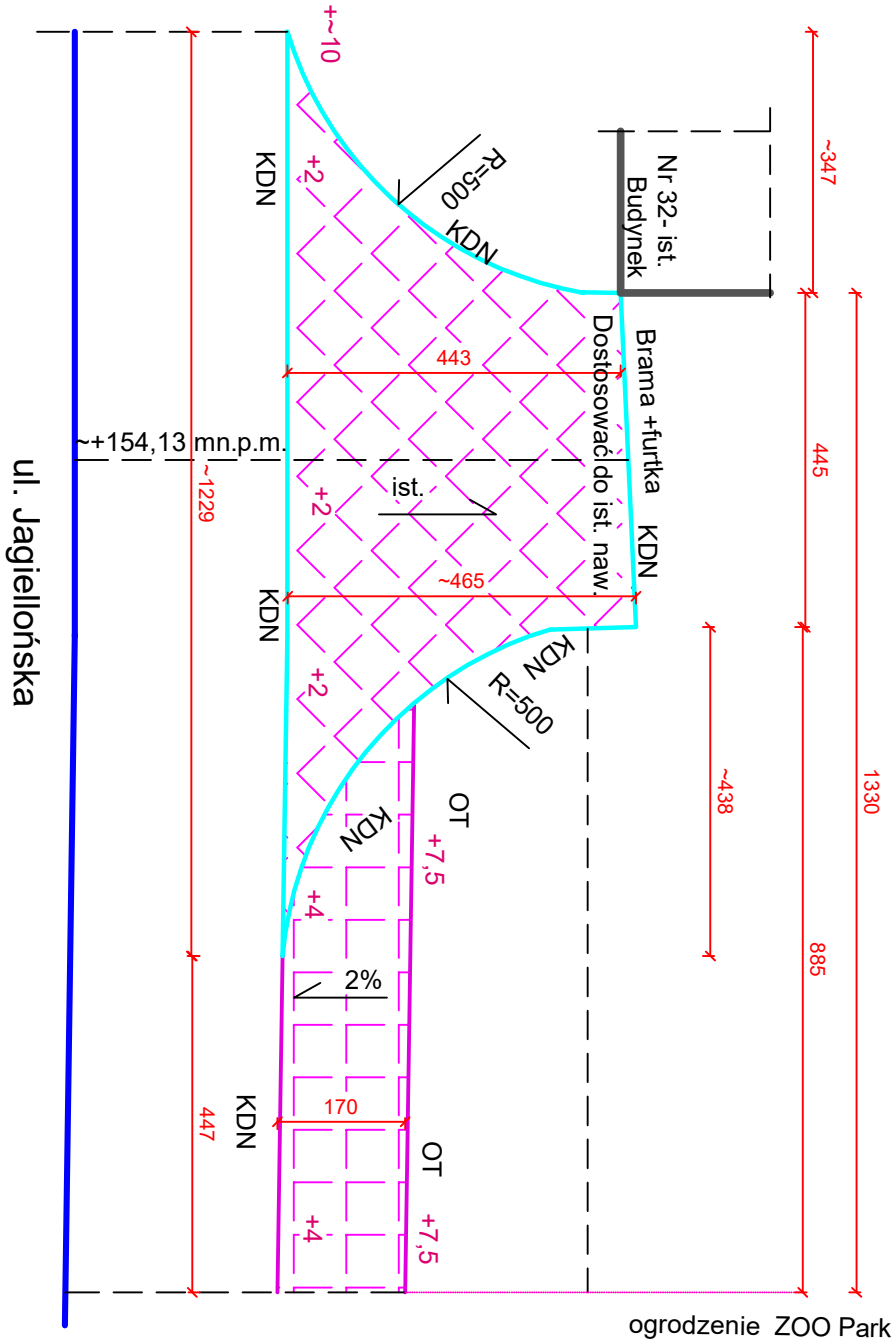

UWAGI I OZNACZENIA  
KD - krawężnik drogowy  
KDN - krawężnik drogowy najazdowy  
OT - obcięże trawnikowe

GBB-PROJEKT      Marszów, ul. Leśna 22	
TEL.(0-68) 374-10-90 i 0-604-716-712	
ARK.	INWESTOR: Gmina Żary o statusie miejskim
P1	Adres :68-200 Żary, ul. Rynek 1-5
	Adres bud. : Żary , ul. Podwale , dz. nr 21
SKALA 1:100	PROJEKT UPROSZCZONY
	utwardzenia nawierzchni chodnika.

STADIUM	PROJEKT
---------	---------

Data	SZCZEG. NR 1,2,6
maj.2017r	

WYKONAŁ	mgr inż. Wiesław Bogacz
	upraw nr 61/94/ZG

--	--