


# SZCZEGÓŁ NR 8,9,10

Przekrój w osi krawężnika

8910

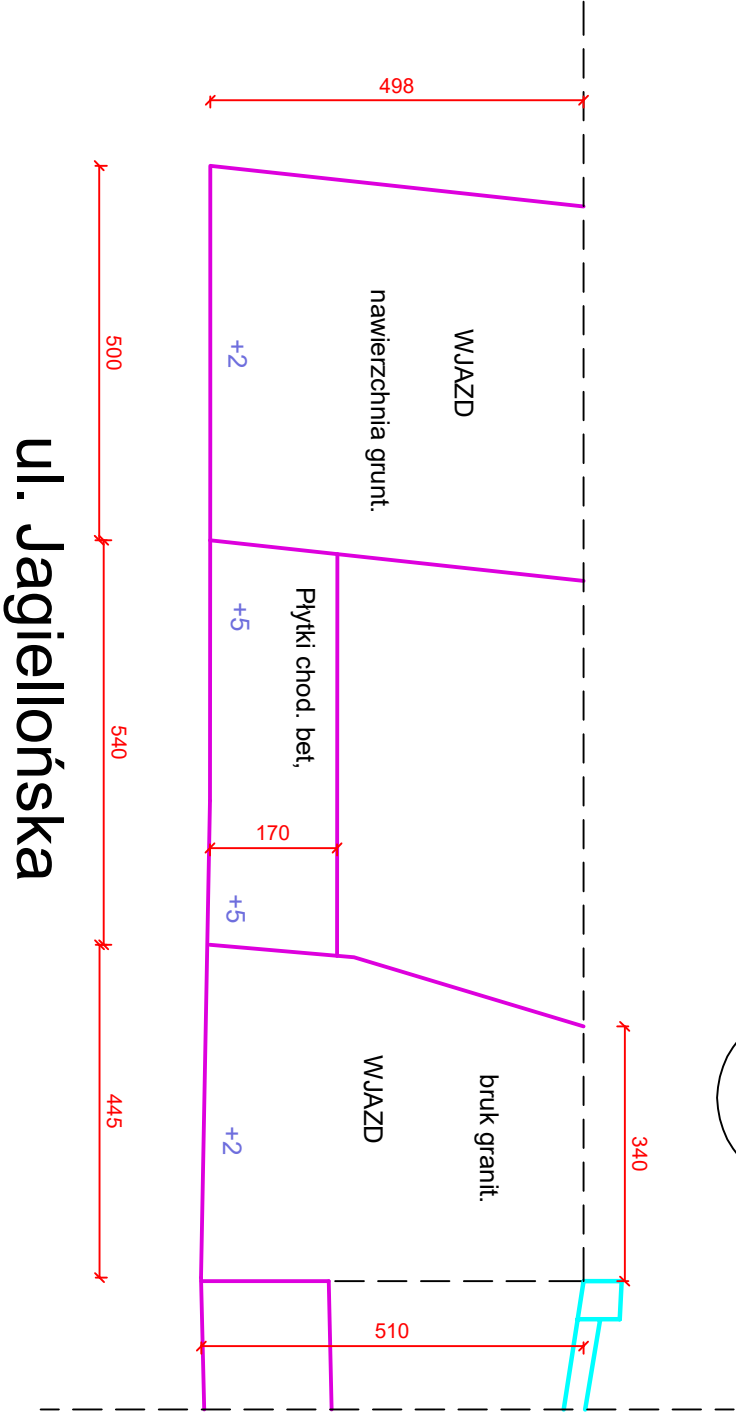

GGB-PROJEKT      Marszów, ul. Leśna 22 TEL.(0-68) 374-10-90 i 0-604-716-712	
ARK.	INWESTOR: Gmina Żary o statusie miejskim
5	Adres :68-200 Żary, ul. Rynek 1-5 Adres bud. : Żary , ul. Podwałe . dz. nr 21
SKALA 1:100	PROJEKT UPROSZCZONY utwardzenia nawierzchni chodnika.
STADIUM	INWENT.
Data maj.2017r	SZCZEG. NR 8,9,10
WYKONAŁ	mgr inż. Wiesław Bogacz upraw nr 61/94/ZG